



Foto 1





Foto 2



Mittlere Wasserstände für den Projektbereich Westerohe
 HHW : 19.60 mNN
 HSW : 18.66 mNN
 MW : 17.52 mNN
 MNW : 16.44 mNN

Aller
 ←

3-6 Bühnenfelder entwickeln
 (entsteinen, abflachen;
 Darstellung beispielhaft
 für zwei Felder)

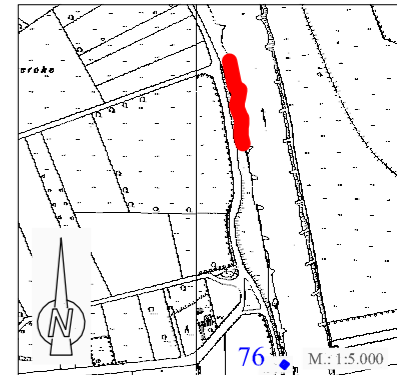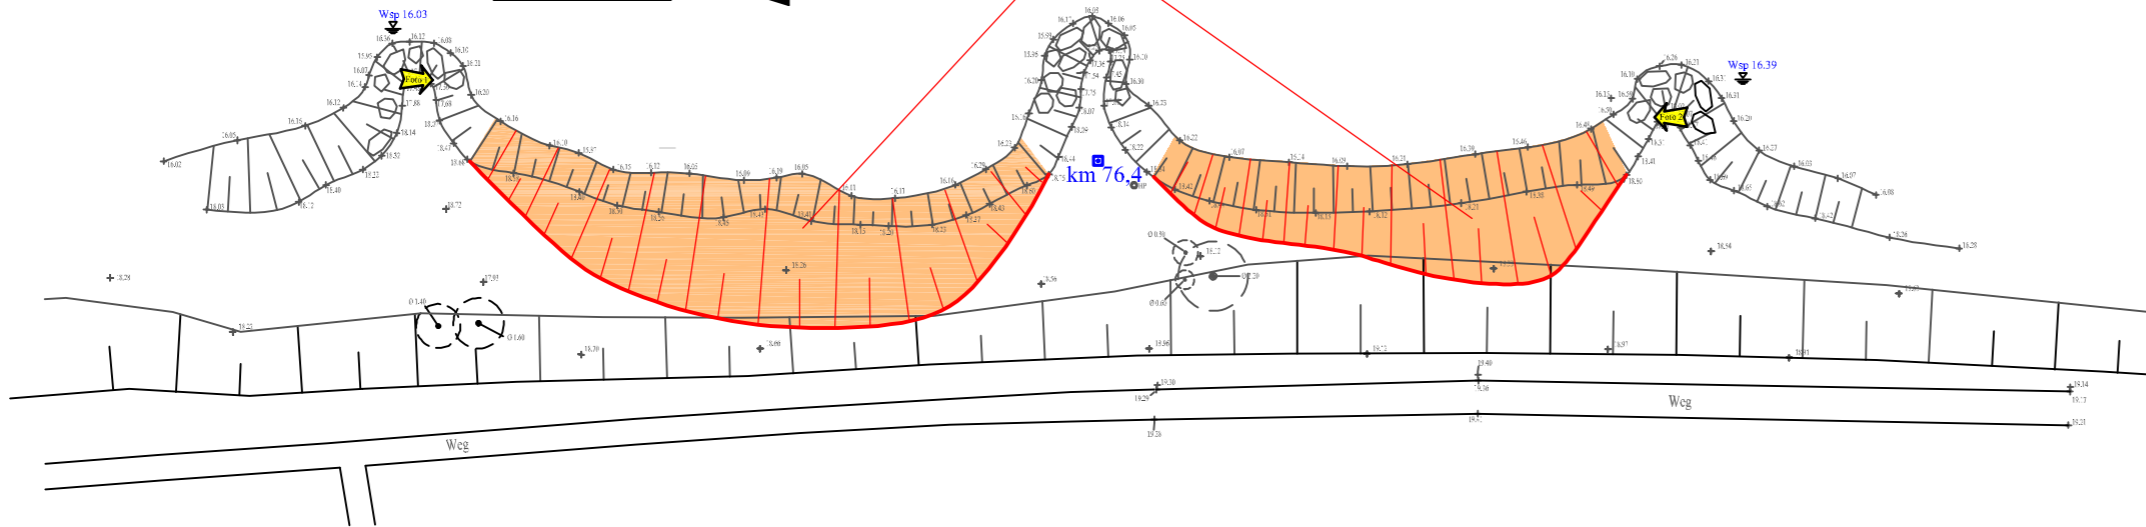

Nr.	Änderung	Datum	gezeichnet

NABU Kreisverband Verden

Uferrenaturierung an der Aller zwischen Celle und Verden

Lageplan Allerknäe Westerohe Bühnenfelder entwickeln

Maßstab: 1 : 250
 bearbeitet: J. Kubitzki
 gezeichnet: S. Schumier

aufgestellt: NABU Kreisverband Verden	Projekt-Nr.	Blatt-Nr.	Änd.-Nr.
erstellt: Celle, 02. März 2005	04023	3.1	0

Ingenieurgesellschaft Heidt & Peters mbH
 Springengraben 38 c, 29223 Celle
 Fon (0 51 41) 93 88-0
 Fax (0 51 41) 93 88-88
 Info@heidt-peters.de

alw
 Arbeitsgruppe Land & Wasser
 Am Amshorf 18, 29355 Beedenböstel
 Fon (0 51 45) 23 75
 Fax (0 51 45) 28 95 54
 Kaiten-adv@on-line.de