

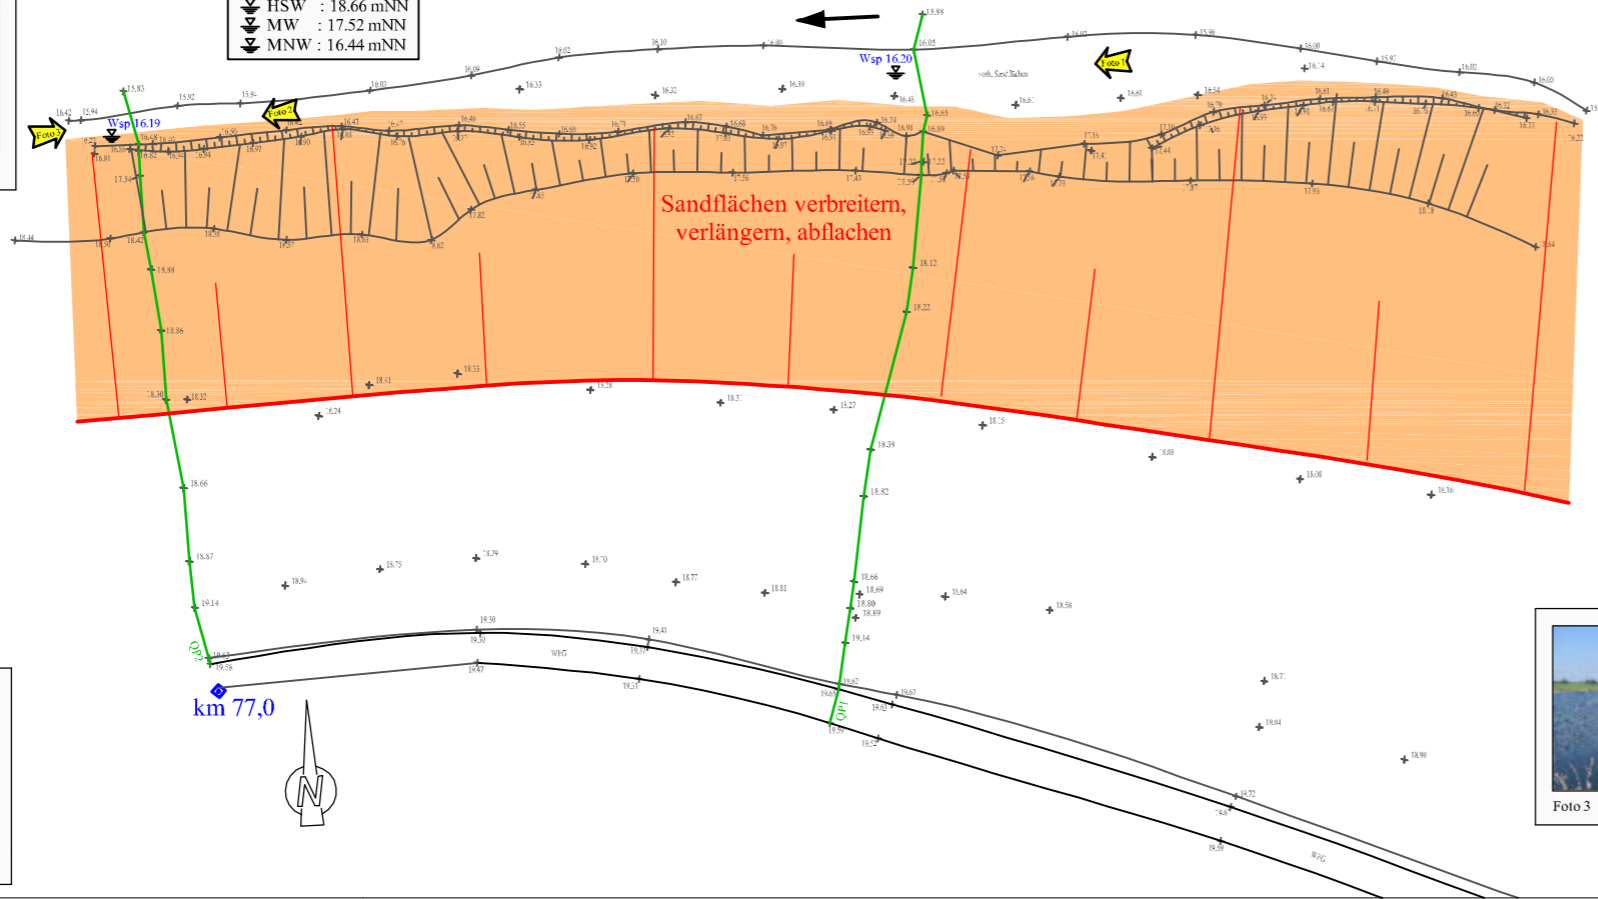


Foto 1

Mittlere Wasserstände für den Projektbereich Westerohe

- HHW : 19.60 mNN
- HSW : 18.66 mNN
- MW : 17.52 mNN
- MNW : 16.44 mNN

Aller



Sandflächen verbreitern,  
verlängern, abflachen



Foto 2

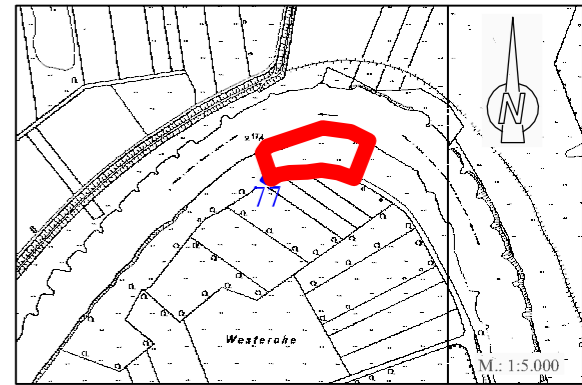


Foto 4: Entwicklungsbeispiel



Foto 3

km 77,0



Nr.	Änderung	Datum	gezeichnet

**NABU Kreisverband Verden**

**Uferrenaturierung an der Aller  
zwischen Celle und Verden**

**Lageplan  
Allerlinie Westerohe  
Sandflächen verbreitern**

Maßstab: 1 : 500
bearbeitet: J. Kubitzki
gezeichnet: S. Schmeier
Projekt-Nr. Blatt-Nr. Änd.-Nr.
04023 3.2 0

aufgestellt: NABU Kreisverband Verden  
erstellt: Celle, 02. März 2005

**Ingenieurgesellschaft  
Heidt & Peters mbH**  
Sprengerstraße 38 c. 29223 Celle  
Fon (0 51 41) 93 88-0  
Fax (0 51 41) 93 88-99  
Info@heidt-peters.de

**alw**  
Arbeitsgruppe Land & Wasser  
Am Amtshof 18, 29355 Biederbostel  
Fon (0 51 45) 25 75  
Fax (0 51 45) 29 05 64  
Kaiser-alw@t-online.de